de nobelaer

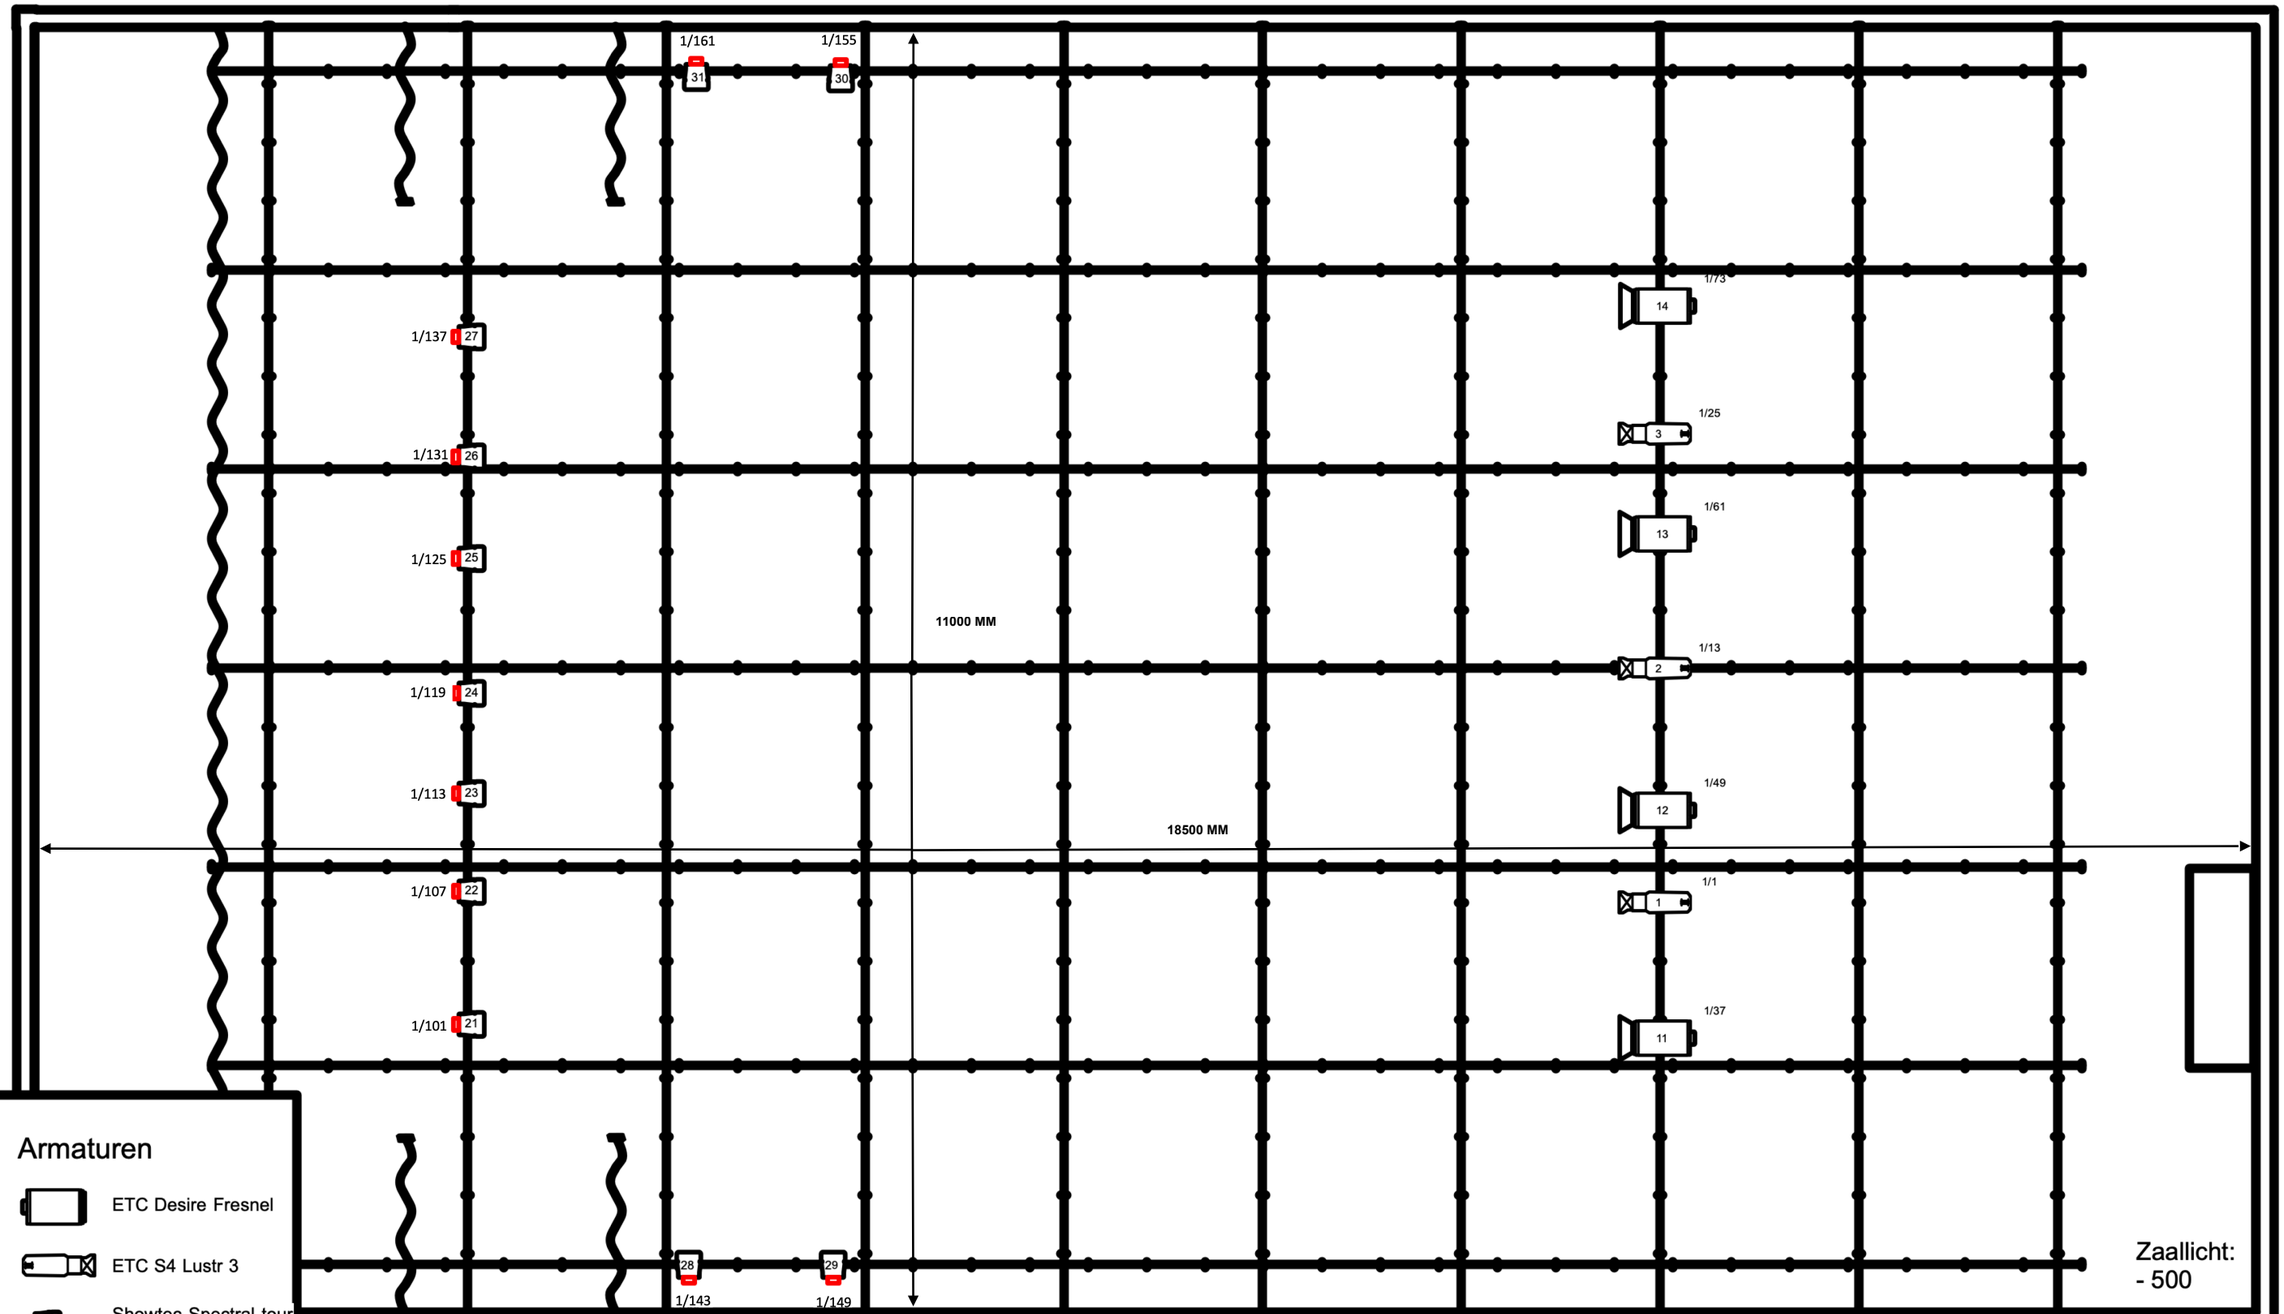

Armaturen

- ETC Desire Fresnel
- ETC S4 Lustr 3
- Showtec Spectral tour M800 AR2.s

Accessoires

- 10in Barn Door

De Lizz

Cultuurhuis De Nobelaer
Lichtplan De Lizz
E: Theatertechniek@denobelaer .nl
T: 076 504 5200

Datum:	22/07/2022
Tekenaar:	Thomas Boin